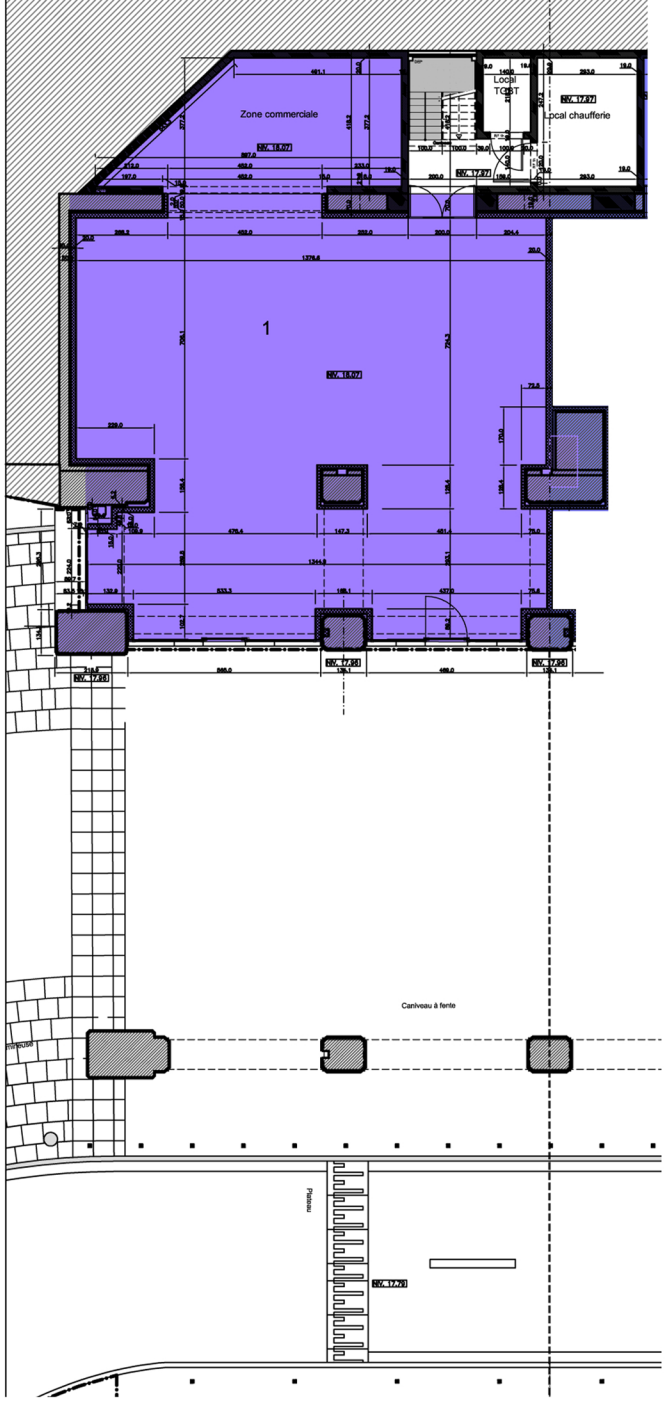

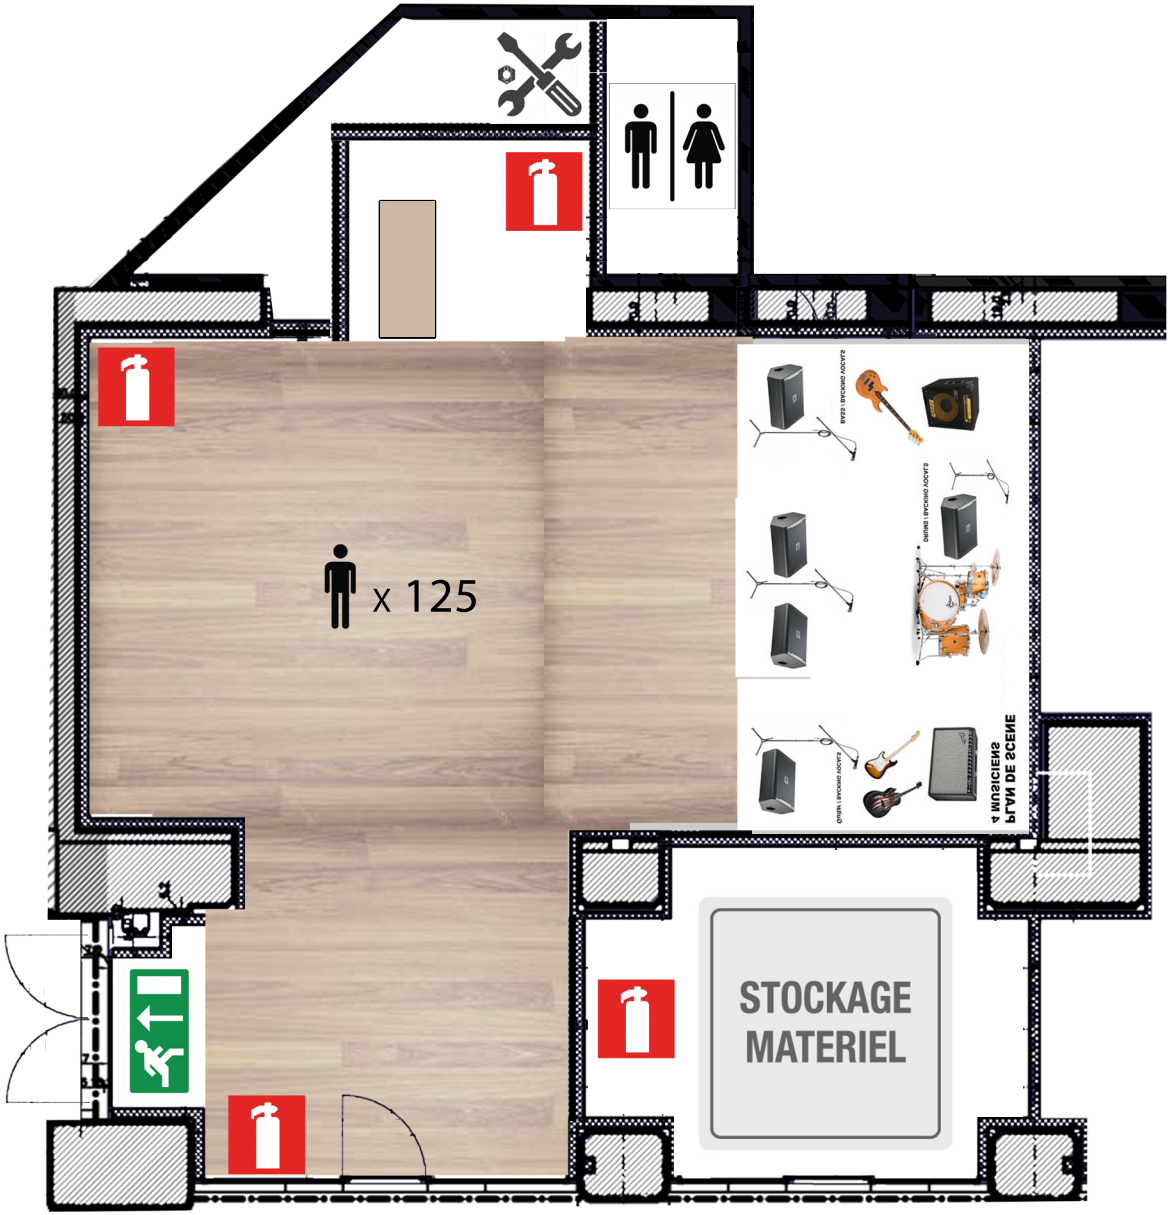

AEDES	atelier d'architecture & du paysage E.mail: fvh@aedes-archi.be Tel: 32/2/649.41.74 – Fax: 32/2/647-71.53	EXTENSION DES VITRINES DES COMMERCES SOUS LE PONT DU CHEMIN DE FER Rue de Brabant 23 a à 23 o - 1210 Bruxelles
NUMERO DU PLAN: COB	TITRE: CELLULES 1	Echelle: néant Date: 09-05-2007

SCHEMA AMENAGEMENT